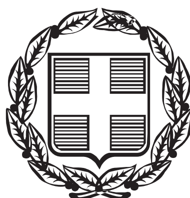


ΕΦΗΜΕΡΙΣ ΤΗΣ ΚΥΒΕΡΝΗΣΕΩΣ

ΤΗΣ ΕΛΛΗΝΙΚΗΣ ΔΗΜΟΚΡΑΤΙΑΣ

ΤΕΥΧΟΣ ΤΕΤΑΡΤΟ **Αρ. Φύλλου 258**

8 Μαΐου 2000

ΠΕΡΙΕΧΟΜΕΝΑ

ΑΠΟΦΑΣΕΙΣ

ΑΠΟΦΑΣΕΙΣ

Αριθ. 1007983/681/Β 0010 (1)

Καθορισμός των ορίων του αιγιαλού - παλ. αιγιαλού και δημιουργία ζώνης παραλίας στη θέση «Ξηφιά» Νομίων του Δήμου Μονεμβασιάς Επαρχίας Επιδαύρου Λίμηρας, Νομού Λακωνίας.

Ο ΥΠΟΥΡΓΟΣ ΟΙΚΟΝΟΜΙΚΩΝ

Έχοντας υπόψη:

1. Τις διατάξεις του Π.Δ. 551/88 «Οργάνωση Νομαρχιών - Οργάνωση Οικονομικών Υπηρεσιών» (ΦΕΚ 259 τ.Α΄), όπως τροποποιήθηκε και ισχύει.

2. Τις διατάξεις του άρθρου 100 του Π.Δ. 284/88 «περί Οργανισμού Υπουργείου Οικονομικών».

3. Τις διατάξεις του Ν. 2218/1994 «περί ίδρυσης Νομαρχιακής Αυτοδιοίκησης κ.λπ. (ΦΕΚ 90 τ.Α΄), όπως τροποιήθηκε συμπληρώθηκε και ισχύει.

4. Τις διατάξεις του άρθρου 14 του Ν. 2399/96 «Υλοποίηση της εισοδηματικής πολιτικής έτους 1996 για μισθούς και συντάξεις και άλλες διατάξεις» (ΦΕΚ 90 τ.Α΄) με το οποίο καταργήθηκαν οι θέσεις των Περ/κών Δ/ντών και οι αρμοδιότητές τους περιήλθαν στο Γεν. Γραμματέα Περ/ρειας.

5. Τις διατάξεις των παρ. 2 και 6 του άρθρου 1 του Ν. 2503/97 «Διοίκηση, Οργάνωση, Στελέχωση της Περιφέρειας, ρύθμιση θεμάτων για την Τοπική Αυτοδιοίκηση και άλλες διατάξεις» (ΦΕΚ 107 τ.Α΄) σύμφωνα με τις οποίες οι Περιφ/κές Υπηρεσίες του Υπουργείου Οικονομικών, που συγκροτούσαν την Περιφερειακή Διοίκηση του Νομού ή Νομαρχίας δεν υπήχθησαν στην ενιαία οργανική μονάδα της περιφέρειας ούτε καταργήθηκαν αλλά αποτελούν από 1.9.97 Υπηρεσίες του Υπουργείου Οικονομικών.

6. Το υπ' αριθμ. 28979/31.7.97 έγγραφο της Δ/νσης Διοίκησης του Υπουργείου Εσωτερικών Δημόσιας Διοίκησης και Αποκέντρωσης, σύμφωνα με το οποίο οι αρμοδιότητες του Γενικού Γραμματέα της Περιφέρειας, σε θέματα Υπηρεσιών του Υπουργείου Οικονομικών μεταφέρονται από 1.9.97 στον Υπουργό Οικονομικών.

7. Την υπ' αριθμ. 1107147/1239/0006Α΄/4.10.96 (ΦΕΚ 922/τ.Β΄/7.10.96) κοινή Απόφαση του Πρωθυπουργού και Υπουργού Οικονομικών «περί ανάθεσης αρμοδιοτήτων του Υπουργού Οικονομικών στους Υφυπουργούς».

8. Την υπ' αριθμ. 1087903/1481/0006Β/ΠΟΛ. 1233/ 28.8.97 απόφαση του Υπουργού Οικονομικών «περί μεταβίβασης αρμοδιοτήτων του Υπουργού Οικονομικών στους Προϊσταμένους των Περιφερειακών Υπηρεσιών του Υπουργείου Οικονομικών πλην ΓΛΚ και ΓΧΚ».

9. Τις διατάξεις των άρθρων 1 μέχρι και 7 του Α.Ν. 2344/40 «περί αιγιαλού και παραλίας, όπως τροποποιήθηκαν και συμπληρώθηκαν με τις διατάξεις: α) του άρθρου 13 του Ν. 1078/1980 και β) του άρθρου 23 του Ν. 1337/1983.

10. Την από 19.4.99 Έκθεση της Επιτροπής Καθορισμού των ορίων αιγιαλού και παραλίας και θέσεων αμμοληψίας, που καθόρισε τα όρια του αιγιαλού και της παραλίας στη θέση «Ξηφιά» Νομίων του Δήμου Μονεμβασιάς της Επαρχίας Επιδαύρου Λίμηρας Ν. Λακωνίας και το από 15.9.96 τοπογραφικό και υψομετρικό διάγραμμα, σε 2 πινακίδες, με κλίμακα 1:500 του τοπογράφου μηχανικού Στάθη Πιέρρου, που θεωρήθηκε από την τοπογράφο μηχανικό, Περδικογιάννη Ευφροσύνη, υπαλλήλου της Κτηματικής Υπηρεσίας Λακωνίας στις 12.9.97, και συνοδεύει την Έκθεση της προαναφερόμενης Επιτροπής.

11. Τη σύμφωνη γνώμη του Γενικού Επιτελείου Ναυτικού, όπως την διατύπωσε στο υπ' αριθμ. 544.5/570/ 99/1043/20.7.99 έγγραφό του, αποφασίζουμε:

Επικυρώνουμε την από 19.4.99 έκθεση της Επιτροπής Καθορισμού των ορίων αιγιαλού και παραλίας και θέσεων αμμοληψίας στη θέση «Ξηφιά» Νομίων του Δήμου Μονεμβασιάς της Επαρχίας Επιδαύρου Λίμηρας Ν. Λακωνίας καθώς και το από 15.9.96 τοπογραφικό διάγραμμα που την συνοδεύει το οποίο συντάχθηκε από τον τοπογράφο μηχανικό Στάθη Πιέρρο, σε (2) πινακίδες, κλίμακας 1:500 και θεωρήθηκε την 12.9.97 από την τοπογράφο μηχανικό,

της Κτηματικής Υπηρεσίας Λακωνίας, Περδικογιάννη Ευφροσύνη, επί του οποίου η πιο πάνω Επιτροπή καθόρισε:

1) Την οριογραμμή του Αιγιαλού με κόκκινη συνεχή πολυγωνική γραμμή 1, 2, 3................ 37, 38, 39, της οποίας οι κορυφές εξασφαλίζονται από σταθερά σημεία και οι γεωγραφικές συντεταγμένες των κορυφών είναι γραμμένες στο τέλος του διαγράμματος.

2) Για λόγους συγκοινωνίας, εξωραϊστικούς και λοιπούς κοινωφελείς σκοπούς, την οριογραμμή της παραλίας με συνεχή κίτρινη πολυγωνική γραμμή 1΄, 2΄, 6΄, ... 37΄, 38΄, 39΄, της οποίας οι κορυφές εξασφαλίζονται από σταθερά σημεία και οι γεωγραφικές συντεταγμένες των κορυφών είναι γραμμένες στο τέλος του σχεδίου.

Το πλάτος της παραλίας καθορίζεται σταθερό στα 10 μέτρα.

3) Την οριογραμμή του παλαιού αιγιαλού με μπλε συνεχή πολυγωνική γραμμή 28΄΄, 28΄΄, 29΄΄, 30 και 36, 37΄΄, 38΄΄, 39΄΄ στην ίδια θέση.

Η απόφαση αυτή μαζί με την Έκθεση της Επιτροπής και το διάγραμμα, να δημοσιευθούν στην Εφημερίδα της Κυβερνήσεως.

Αθήνα, 30 Μαρτίου 2000

Ο Γενικός Γραμματέας
Χ. ΑΛΑΜΑΝΟΣ

ΕΚΘΕΣΗ ΕΠΙΤΡΟΠΗΣ

Καθορισμού των ορίων του αιγιαλού αρθ. 100 Π.Δ. 284/1988 για τον καθορισμό των ορίων του αιγιαλού και παραλίας στη Μονεμβασιά στη θέση «Ξηφιάς» Κοινότητας Νομίων, του Δήμου Μονεμβασιάς.

Στη Μονεμβασιά σήμερα 19.4.1999 οι υπογεγραμμένοι:

1. Βαβουγυιου Στυλιανή αν/τρια προϊστ/νη της Κτηματικής Υπηρεσίας.

2. Περδικογιάννη Ευφροσύνη, τοπ/φος μηχ/κός της Κτηματικής Υπηρεσίας.

3. Λεκκάκος Θωμάς, ανθ/ρχος - Λιμενάρχης Λ/Σ Μονεμβασιάς,

αποτελούντες την επιτροπή καθορισμού των ορίων του αιγιαλού δυνάμει του αριθ. 100 του Π.Δ. 284/88, μεταβήκαμε επί τόπου στην προαναφερομένη περιοχή την 19.4.1999 και αφού λάβαμε υπόψη:

1. Την από 3.9.1997 έκθεση της ιδίας επιτροπής.

2. Το 544.5/71/98 αρ. σχετ. 134/2.2.1998 έγγραφα του ΓΕΝ.

3. Την από 15.4.1999 έκθεση των υπαλλήλων Βαβουγυιου Στυλιανής και Περδικογιάννη Ευφροσύνης, αποφασίζει:


α) Καθορίζει την οριογραμμή του αιγιαλού δι' ερυθράς συνεχούς πολυγωνικής γραμμής με τα στοιχεία 1, 2, 3, 4, 5, 6, 7, 8, 9, 10, 11, 12, 13, 14, 15, 16, 17, 18, 19, 20, 21, 22, 23, 24, 25, 26, 27, 28, 29, 30, 31, 32, 33, 34, 35, 36, 37, 38, 39.


β) Την οριογραμμή της παραλίας δια συνεχούς κίτρινης πολυγωνικής γραμμής με τα στοιχεία 1΄, 2΄, 6΄, 7΄, 8΄, 9΄, 10΄, 11΄, 12΄, 13΄, 14΄, 15΄, 16΄, 17΄, 18΄, 19΄, 20΄, 21΄, 22΄, 23΄, 24΄, 25΄, 26΄, 27΄, 28΄, 29΄, 30΄, 31΄, 32΄, 33΄, 34΄, 35΄, 36΄, 37΄, 38΄, 39΄ της οποίας οι κορυφές εξασφαλίζονται δια παραλλήλου μεταθέσεως της ερυθράς πολυγωνικής γραμμής του αιγιαλού κατά δέκα (10) μέτρα.

γ) Την οριογραμμμή του παλαιού αιγιαλού δια κυανούς συνεχούς πολυγωνικής γραμμής με τα στοιχεία 28΄΄, 28΄΄΄, 29΄΄, 30 και 36, 37΄΄, 38΄΄, 39΄΄.

Τα μέλη της Επιτροπής

ΒΑΒΟΥΓΥΙΟΥ ΣΤΥΛΙΑΝΗ
Βαθμός Α΄ Δ.Ε. Φορ/κων
ΠΕΡΔΙΚΟΓΙΑΝΝΗ ΕΥΦΡΟΣΥΝΗ
Τοπογράφος Μηχανικός
ΛΕΚΚΑΚΟΣ ΘΩΜΑΣ
Ανθ/ρχος Λ.Σ. (Ε.Υ.)

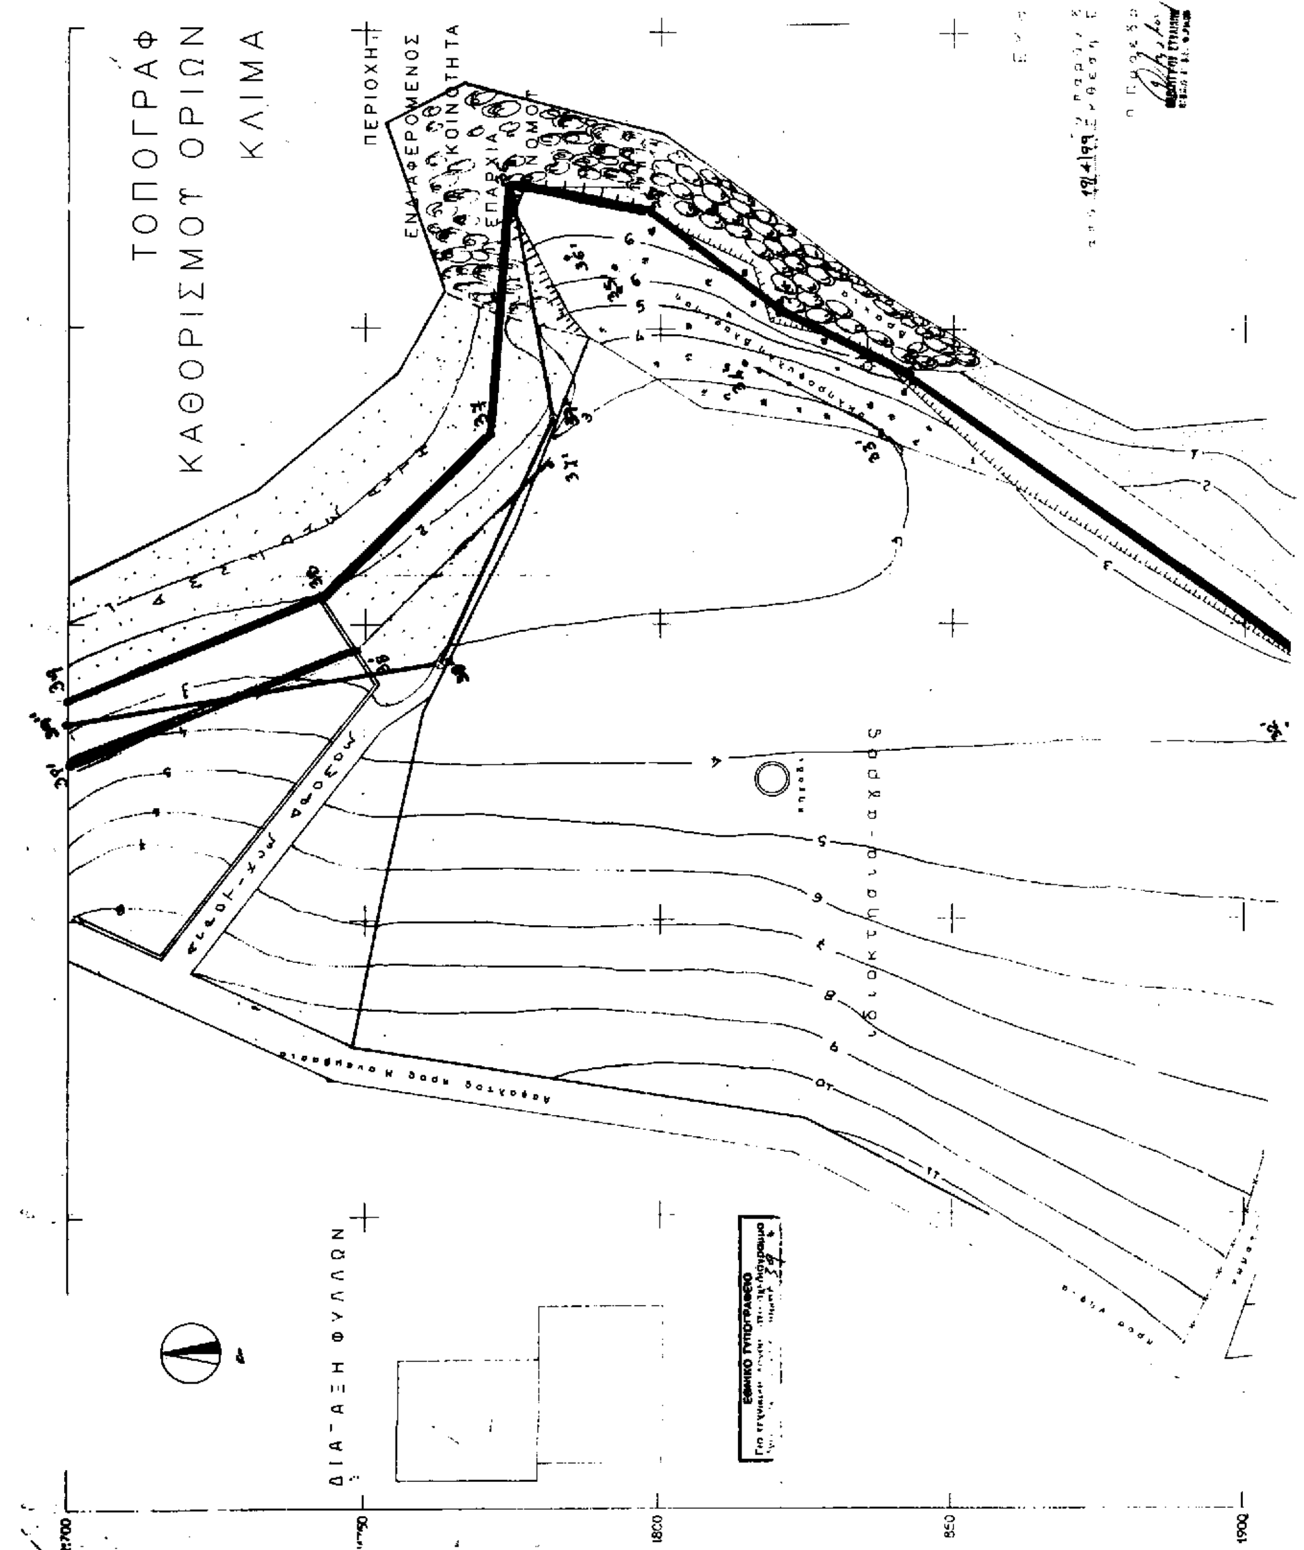
ΤΟΠΟΓΡΑΦ
ΚΑΘΟΡΙΣΜΟΥ ΟΡΙΩΝ
ΚΛΙΜΑ
ΠΕΡΙΟΧΗ
ΕΝΔΙΑΦΕΡΟΜΕΝΟΣ
ΚΟΙΝΟΤΗΤΑ
ΕΠΑΡΧΙΑ
ΝΟΜΟΣ
ΔΙΑΤΑΞΗ ΦΥΛΛΩΝ
ΕΘΝΙΚΟ ΤΥΠΟΓΡΑΦΕΙΟ
1700
1750
1800
1850
1900

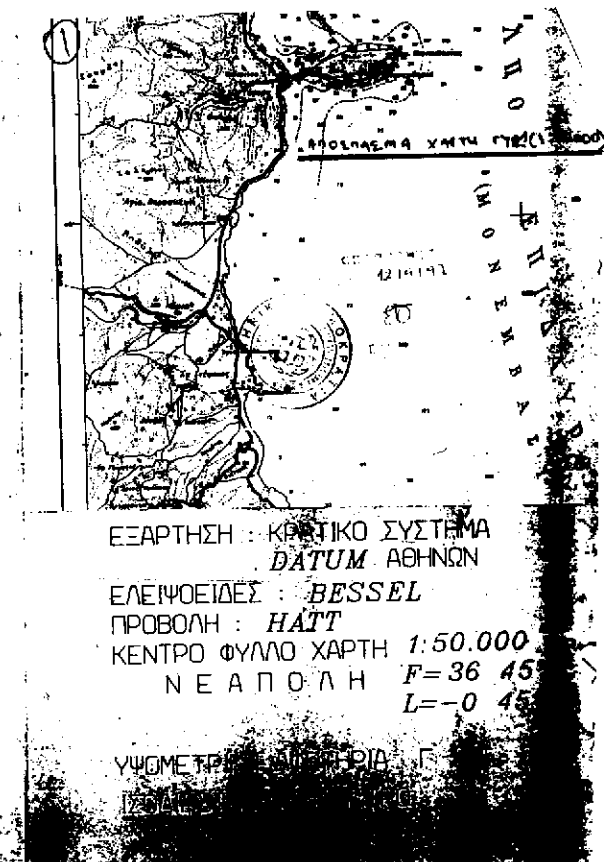

-11700

-11750

-11800


-11850

ΟΠΟΓΡΑΦΙΚΟ ΔΙΑΓΡΑΜΜΑ
ΟΥ ΟΡΙΩΝ ΑΙΓΙΑΛΟΥ ΚΑΙ ΠΑΡΑΛΙΑΣ
ΚΛΙΜΑΚΑ 1 : 500

ΠΕΡΙΟΧΗ ΨΗΦΙΑ
ΕΝΔΙΑΦΕΡΟΜΕΝΟΣ ΚΤΗΜΑΤΙΚΗ ΤΠΗΡΕΣΙΑ
ΚΟΙΝΟΤΗΤΑ ΝΟΜΙΩΝ
ΕΠΑΡΧΙΑ ΕΠΙΔΑΤΡΟΤ ΛΙΜΗΡΑΣ
ΝΟΜΟΣ ΛΑΚΩΝΙΑΣ

ΣΕΠΤΕΜΒΙΟΣ -15- 1996

Ο Συντάξας Μηχανικός

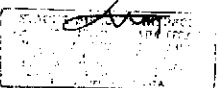


κόκκινο ΓΡΑΜΜΗ ΑΙΓΙΑΛΟΥ
κίτρινο ΓΡΑΜΜΗ ΠΑΡΑΛΙΑΣ

ΕΚΘΕΣΗ ΕΠΙΤΡΟΠΗΣ

Το παρόν διάγραμμα συνοδεύει την από 19/4/99 Έκθεση Επιτροπής του άρθρ. 100 Π.Δ. 284/88

Ο Πρόεδρος

Τα Μέλη
1)
2)

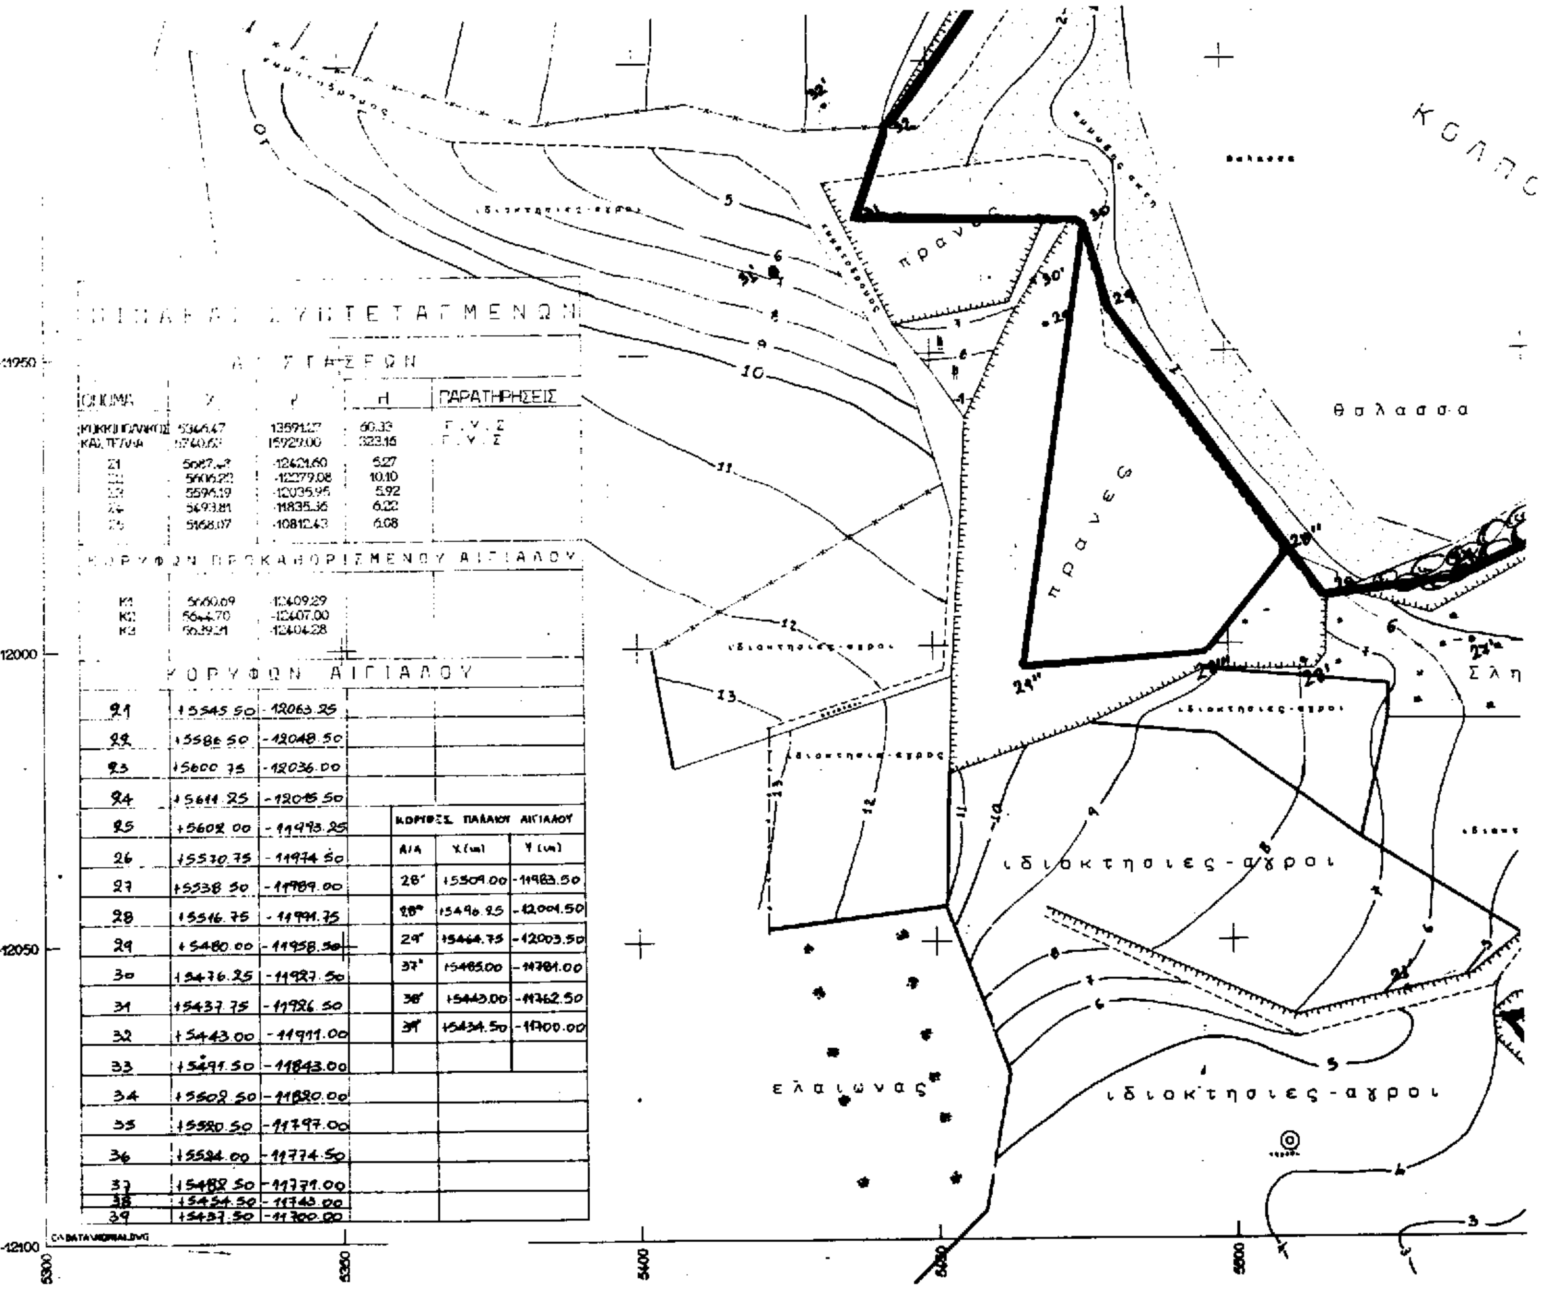

ΠΙΝΑΚΑΣ ΣΥΝΤΕΤΑΓΜΕΝΩΝ

ΑΞΙΟΣΤΑΣΕΩΝ

ΟΝΟΜΑ	X	Y	H	ΠΑΡΑΤΗΡΗΣΕΙΣ
ΚΟΚΚΙΝΟΛΑΚΚΟΣ	5366.47	13591.27	60.33	Γ.Υ.Σ
ΚΑΛΤΕΖΑ	5740.6?	15929.00	323.16	Γ.Υ.Σ
Σ1	5687.4?	-12421.60	5.27	
Σ2	5606.22	-12279.08	10.10	
Σ3	5596.19	-12035.95	5.92	
Σ4	5493.81	-11835.36	6.22	
Σ5	5168.07	-10812.43	6.08	

ΚΟΡΥΦΩΝ ΠΡΟΚΑΘΟΡΙΣΜΕΝΟΥ ΑΙΓΙΑΛΟΥ


Κ1	5660.09	-12409.29
Κ2	5644.70	-12407.00
Κ3	5639.24	-12404.28


ΚΟΡΥΦΩΝ ΑΙΓΙΑΛΟΥ

21	+5545.50	-12063.25
22	+5586.50	-12048.50
23	+5600.75	-12036.00
24	+5611.25	-12015.50
25	+5602.00	-11993.25
26	+5530.75	-11974.50
27	+5538.50	-11989.00
28	+5516.75	-11991.75
29	+5480.00	-11958.50
30	+5476.25	-11927.50
31	+5437.75	-11926.50
32	+5443.00	-11911.00
33	+5491.50	-11843.00
34	+5502.50	-11820.00
35	+5580.50	-11797.00
36	+5584.00	-11774.50
37	+5482.50	-11771.00
38	+5454.50	-11748.00
39	+5437.50	-11700.00


ΚΟΡΥΦΕΣ ΠΑΛΑΙΟΥ ΑΙΓΙΑΛΟΥ

Α/Α	X (m)	Y (m)
28'	+5509.00	-11983.50
28"	+5496.25	-12004.50
29'	+5464.75	-12003.50
37'	+5465.00	-11781.00
38'	+5443.00	-11762.50
39'	+5434.50	-11700.00

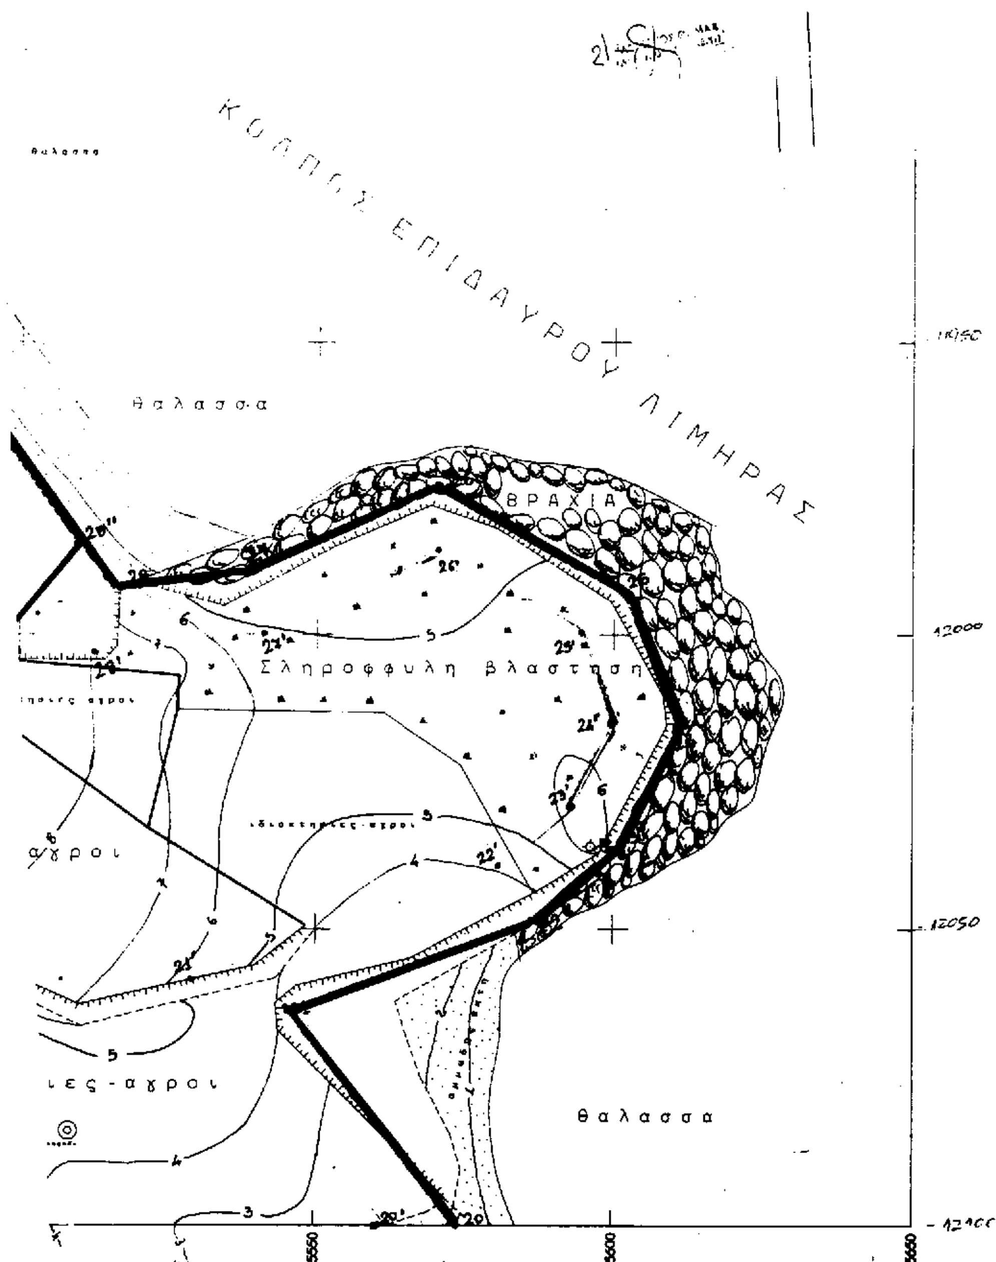
ΚΟΛΠΟΣ ΕΠΙΔΑΥΡΟΥ ΛΙΜΗΡΑΣ
θαλασσα
ΒΡΑΧΙΑ
Σκληροφφυλη βλαστηση
αγροι
ιες-αγροι
θαλασσα
12000
12050
5550
5600
5650

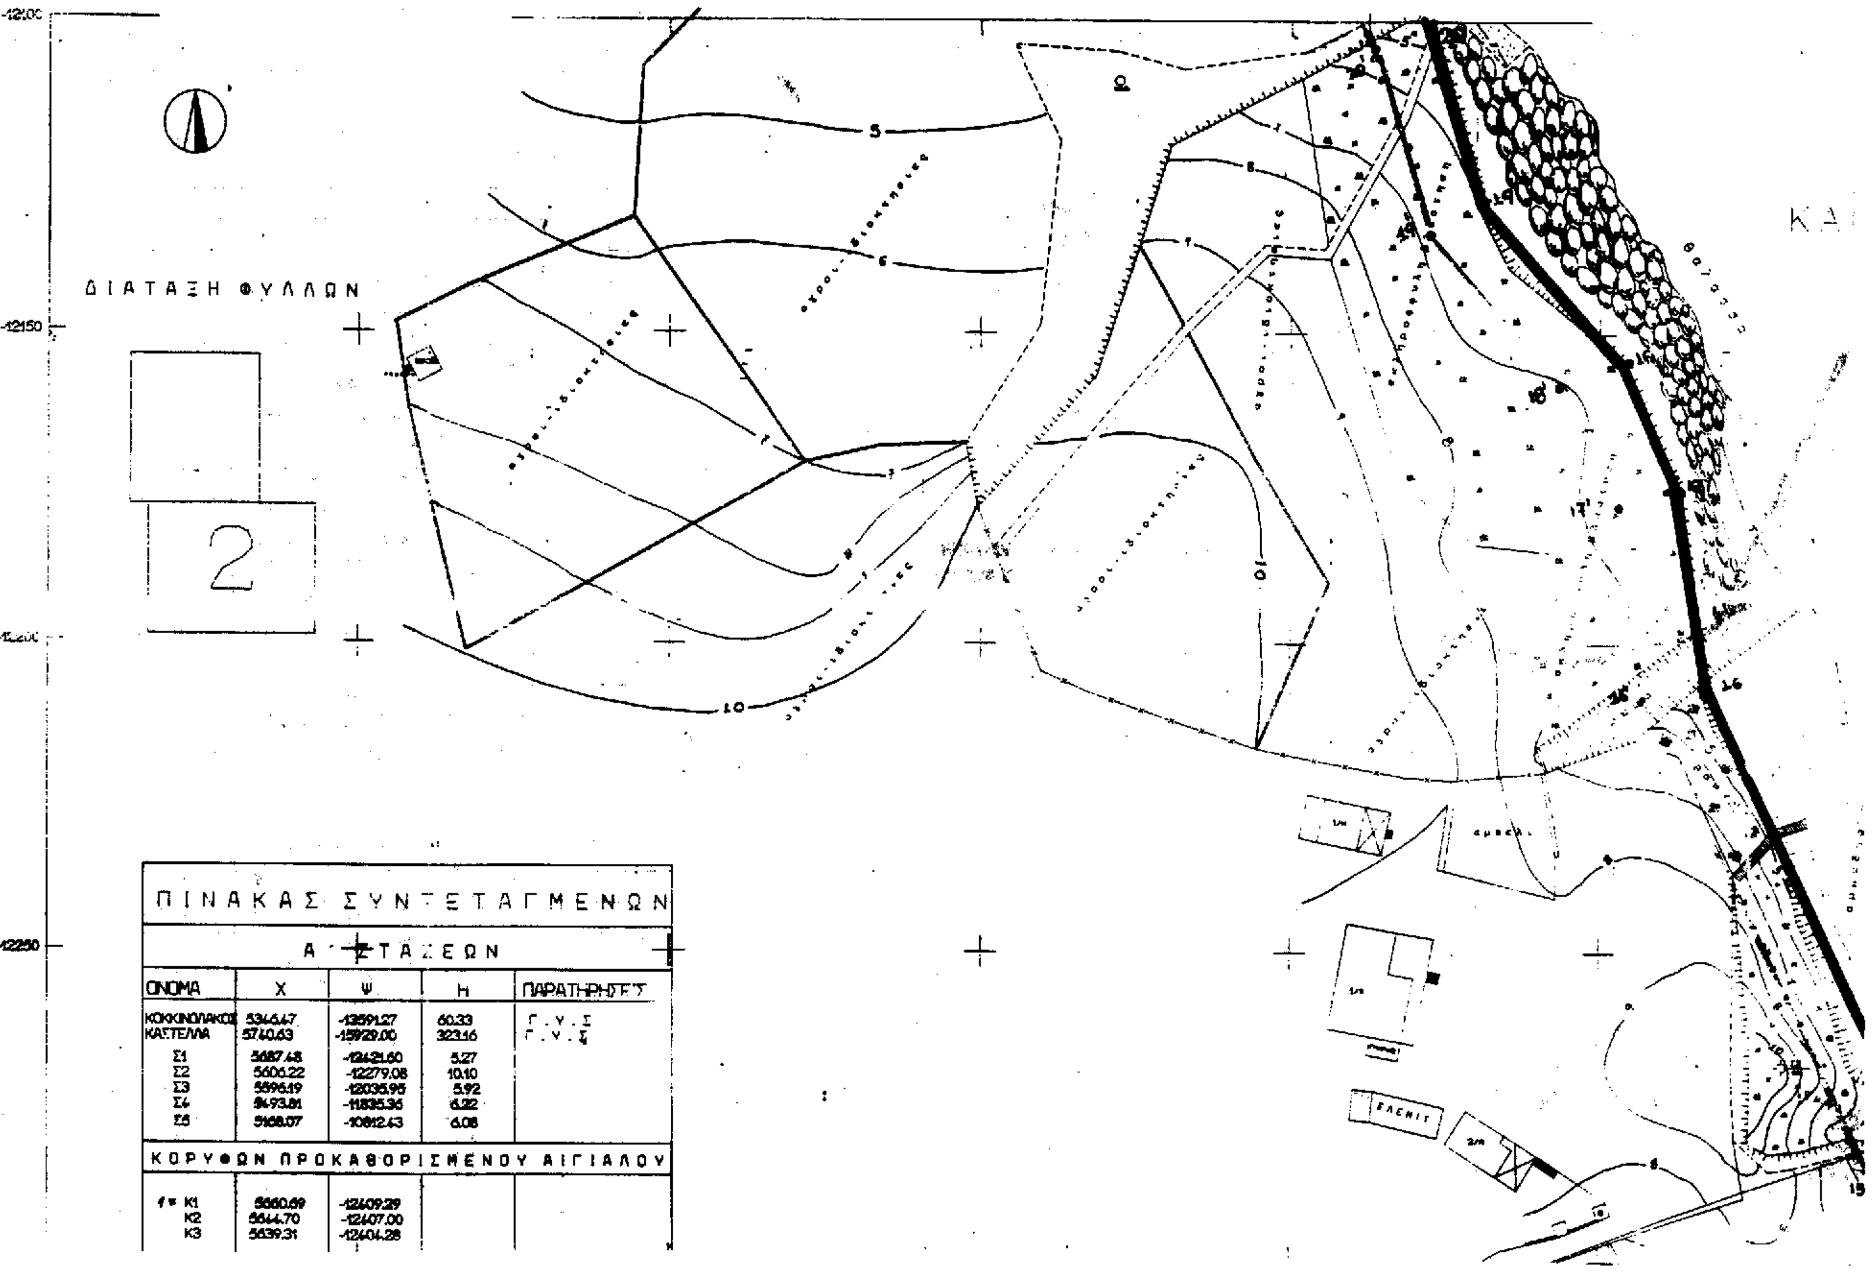

ΠΙΝΑΚΑΣ ΣΥΝΤΕΤΑΓΜΕΝΩΝ				
Α' ΣΤΑΣΕΩΝ				
ΟΝΟΜΑ	Χ	Ψ	Η	ΠΑΡΑΤΗΡΗΣΕΙΣ
ΚΟΚΚΙΝΟΛΑΚΟΣ	5346.47	-13591.27	60.33	Γ.Υ.Σ
ΚΑΣΤΕΛΛΑ	5740.63	-15929.00	323.16	Γ.Υ.Σ
Σ1	5687.48	-12421.60	5.27	
Σ2	5606.22	-12279.08	10.10	
Σ3	5596.19	-12035.95	5.92	
Σ4	5493.81	-11835.36	6.22	
Σ5	5168.07	-10812.43	6.08	
ΚΟΡΥΦΩΝ ΠΡΟΚΑΘΟΡΙΣΜΕΝΟΥ ΑΙΓΙΑΛΟΥ				
Κ1	5660.69	-12409.29		
Κ2	5644.70	-12407.00		
Κ3	5639.31	-12404.28		

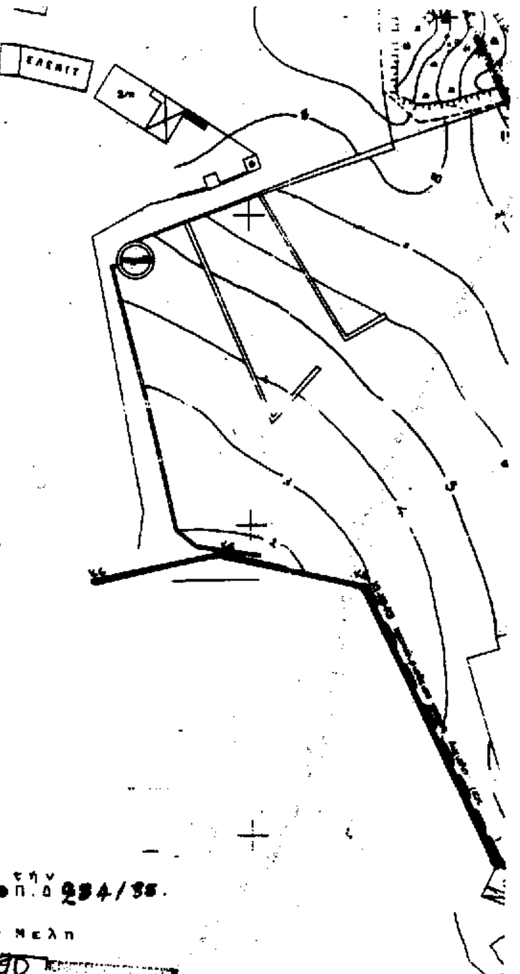

κόκκινο ΓΡΑΜΜΗ ΑΙΓΙΑΛΟΥ
κυανό ΓΡΑΜΜΗ ΠΑΡΑΛΙΑΣ

Σ1	5687.48	-12421.60	5.27	
Σ2	5606.22	-12279.08	10.10	
Σ3	5596.19	-12035.95	5.92	
Σ4	5493.81	-11835.36	6.22	
Σ5	5168.07	-10812.43	6.08	
ΚΟΡΥΦΩΝ ΠΡΟΚΑΘΟΡΙΣΜΕΝΟΥ ΑΙΓΙΑΛΟΥ				
1 = K1	5660.69	-12409.29		
K2	5644.70	-12407.00		
K3	5639.31	-12404.28		
ΚΟΡΥΦΩΝ ΑΙΓΙΑΛΟΥ				
2	+5668.50	-[illegible]		
3	+5686.50	-[illegible]		
4	+[illegible]	-[illegible]		
5	+5679.00	-[illegible]		
6	+5661.50	-[illegible]		
7	+5676.50	-12370.50		
8	+[illegible]	-[illegible]		
9	+5710.50	-12393.50		
10	+5748.00	-[illegible]		
11	+5736.50	-[illegible]		
12	+5700.00	-[illegible]		
13	+5681.50	-[illegible]		
14	+5667.50	-[illegible]		
15	+5649.50	-[illegible]		
16	+5617.50	-[illegible]		
17	+5612.50	-[illegible]		
18	+5505.50	-[illegible]		
19	+[illegible]	-[illegible]		
20	+[illegible]	-[illegible]		

ΕΚΘΕΣΗ ΕΠΙΤΡΟΠΗΣ

Το παρόν διάγραμμα συνοδεύει την από 19/4/97 έκθεση Επιτροπής του άρθρου Π.Δ. 234/35.

Πρόεδρος

Τα Μέλη


1)


2)


ΤΟΠΟΓΡΑΦΙΚΟ ΔΙΑΓΡΑΜΜΑ
ΚΑΘΟΡΙΣΜΟΥ ΟΡΙΩΝ ΑΙΓΙΑΛΟΥ ΚΑΙ ΠΑΡΑΛΙΑΣ
ΚΛΙΜΑΚΑ 1 : 500

ΠΕΡΙΟΧΗ: ΨΗΦΙΑ
ΕΝΔΙΑΦΕΡΟΜΕΝΟΣ: ΚΤΗΜΑΤΙΚΗ ΥΠΗΡΕΣΙΑ
ΚΟΙΝΟΤΗΤΑ: ΝΟΜΙΩΝ
ΕΠΑΡΧΙΑ: ΕΠΙΔΑΥΡΟΥ ΛΙΜΗΡΑΣ
ΝΟΜΟΣ: ΛΑΚΩΝΙΑΣ

ΣΕΠΤΕΜΒΡΙΟΣ -15- 1996

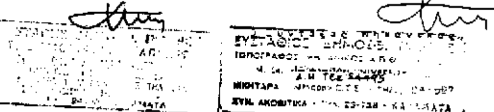


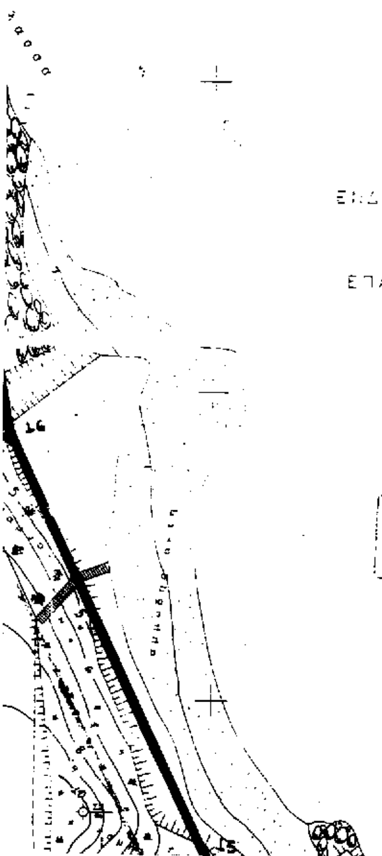

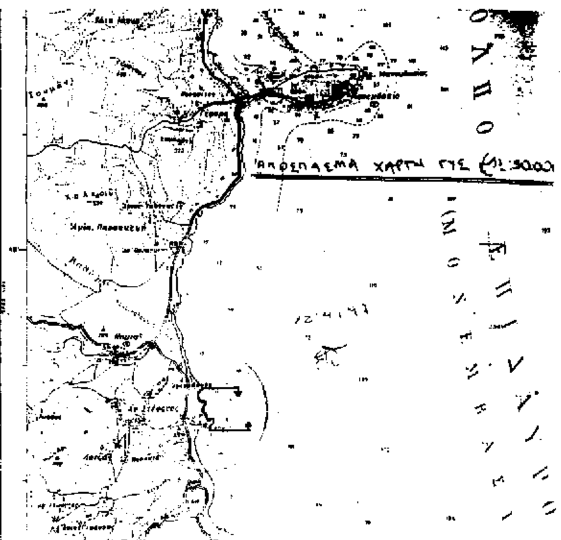

ΕΞΑΡΤΗΣΗ : ΚΡΑΤΙΚΟ ΣΥΣΤΗΜΑ
DATUM ΑΘΗΝΩΝ
ΕΛΕΙΨΟΕΙΔΕΣ : *BESSEL*
ΠΡΟΒΟΛΗ : *HATT*
ΚΕΝΤΡΟ ΦΥΛΛΟ ΧΑΡΤΗ *1:50.000*
ΝΕΑΠΟΛΗ *F=36 45*
L=−0 45

ΥΨΟΜΕΤΡΙΚΗ ΑΦΕΤΗΡΙΑ Γ.Υ.Σ.
ΙΣΟΔΙΑΣΤΑΣΗ

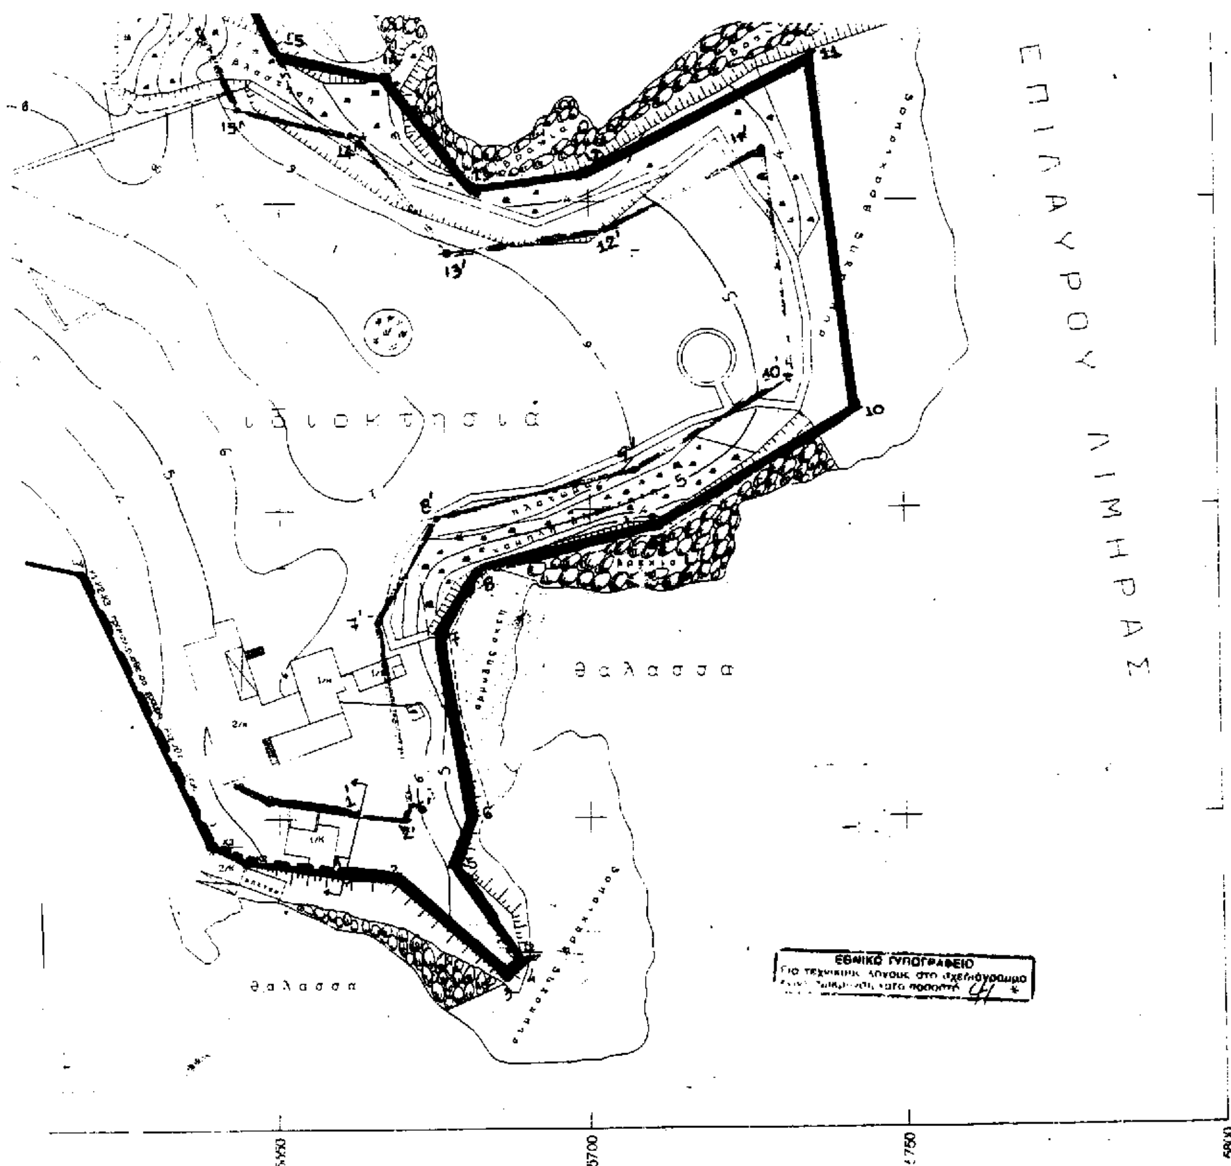

Ε Π Ι Δ Α Υ Ρ Ο Υ Λ Ι Μ Η Ρ Α Σ
ι δ ι ο κ τ η σ ι α
θ α λ α σ σ α
θ α λ α σ σ α
ΕΘΝΙΚΟ ΤΥΠΟΓΡΑΦΕΙΟ
5650
5700
5750
5800

Αριθ. 757 (2)

Άρση αποφάσεως κηρύξεως εκτάσεως ως αναδασωτέας 18 στρεμ. στην περιοχή Αργαλαστής.

Ο ΓΕΝΙΚΟΣ ΓΡΑΜΜΑΤΕΑΣ
ΠΕΡΙΦΕΡΕΙΑΣ ΘΕΣΣΑΛΙΑΣ

Έχοντας υπόψη:

1.- Τις διατάξεις του Ν. 3200/55 «περί Διοικ. Αποκεντρώσεως» ,όπως τροποποιήθηκαν και συμπληρώθηκαν με το Ν.Δ. 532/70».

2.- Τις διατάξεις του άρθρ.44 Ν. 998/79 «Περί Προστασίας Δασών».

3.- Την αριθμ. 2573/23.12.91 απόφαση του Νομάρχη Μαγνησίας, με την οποία κηρύχθηκε ως αναδασωτέα έκταση εμβαδού 4.200 στρεμ. στις θέσεις «Καμάρα» κ.λπ. περιφερείας πρ. Κοινοτήτων Αργαλαστής, Μηλίνας, Λαύκου και Μετοχίου λόγω πυρκαϊάς.

4.- Την αριθμ. 244/23.3.2000 αναφορά του Δασαρχείου Βόλου,με την οποία ζητείται η άρση της αναδάσωσης σε δύο επί μέρους τμήματα της ανωτέρω εκτάσεως,συνολικού εμβαδού 18 στρεμ., προκειμένου να γίνει το οδικό έργο «Παράκαμψη Μετοχίου».

5.- Την αριθμ. 84159/3697/5.9.97 δ/γή του Υπ. Γεωργίας.

6.- Τις διατάξεις του Ν. 2503/30.5.97 «Περί Διοίκησης, Αποκέντρωσης, Στελέχωσης της Περιφέρειας κ.α. δ/ξεις».

7.- Την αριθμ. 2155/29.8.97 απόφαση του Γ.Γ.Π.Θ. «Περί μεταβιβάσεως αρμοδιοτήτων», αποφασίζουμε:

Αίρουμε την αναδάσωση από δύο τμήματα της Δημ. δασικής εκτάσεως στις θέσεις «Καμάρα» κ.λπ. περιφερείας Δήμου Αργαλαστής, που είχε κηρυχθεί αναδασωτέα, λόγω πυρκαϊάς,με την αριθμ. 2573/91 απόφαση του Νομ. Μαγνησίας, όπως αυτά εμφαίνονται με στοιχεία Α Β (6,75 στρέμ.) και ΓΔΕ (11,25 στρέμ.) στο επισυναπτόμενο απόσπασμα χάρτη κλίμακος 1:20.000 του Δασαρχείου Βόλου, συνολικού εμβαδού 18 στρεμ., προκειμένου να κατασκευαστεί το οδικό έργο «Παράκαμψη Μετοχίου».

Η παρούσα να δημοσιευθεί στην Εφημερίδα της Κυβερνήσεως.

Βόλος, 5 Απριλίου 2000

Με εντολή Γενικού Γραμματέα Περιφέρειας
Ο Διευθυντής Δασών
ΕΥΣΤ. ΣΤΑΘΑΡΑΚΟΣ

Χάρτης Κλιμ. 1:20000

Καείσης εκτάσεως την 3-10-91 στην περιφέρεια των Κοινοτήτων Αργαλαστής -Μηλίνας-Λαύκου-Μετοχίου.

Υπόμνημα

----------όρια καείσης εκτάσεως


Καείσες δασικές εκτάσεις κειφ. πλατυφύλλων 3.700 στρεμ.


Καέν δάσος χαλεπίου πεύκης 500 στρεμ.

Επαληθ. στοιχ. με αρ. 2573/91 απόφ. Νομ. Μαγνησίας



ΥΠΟΜΝΗΜΑ

Επιφάνεια ΑΒ (450μ x 15μ) = 6750 m²

-//- ΓΔΕ (750μ x 15μ) = 11250 m²

Συνολικά 18.000 m²

από την οποία αίρεται η αναδάσωση.

ΕΘΝΙΚΟ ΤΥΠΟΓΡΑΦΕΙΟ
Για τεχνικούς λόγους στο σχεδιάγραμμα έγινε σμίκρυνση κατά ποσοστό 28 %

Βόλος 23-3-2000

Ο Συντάκτης

Ντίτορας Νικόλαος
Δρ. Δασολόγος

ΘΕΩΡΗΘΗΚΕ
Βόλος 23 - 3 - 2000
Ο Δασάρχης Βόλου

Γίτσης Νικόλαος
Δασολόγος Α'

ΘΕΩΡΗΘΗΚΕ
ΒΟΛΟΣ 5 - 4 - 2000
Ε.Γ.Γ.Π.Θ.
Ο Δ/ΝΤΗΣ ΔΑΣΩΝ

ΕΥΣΤ. ΣΤΑΘΑΡΑΚΟΣ